






GRENZE DES RÄUMLICHEN GELTUNGSBEREICHES
DES RECHTSKRÄFTIGEN BEBAUUNGSPLANES
"AM LEHWEG-NORD I"

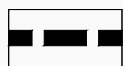

GRENZE DES RÄUMLICHEN GELTUNGSBEREICHES
DES BEBAUUNGSPLANES "GEWERBEGEBIET NORD"

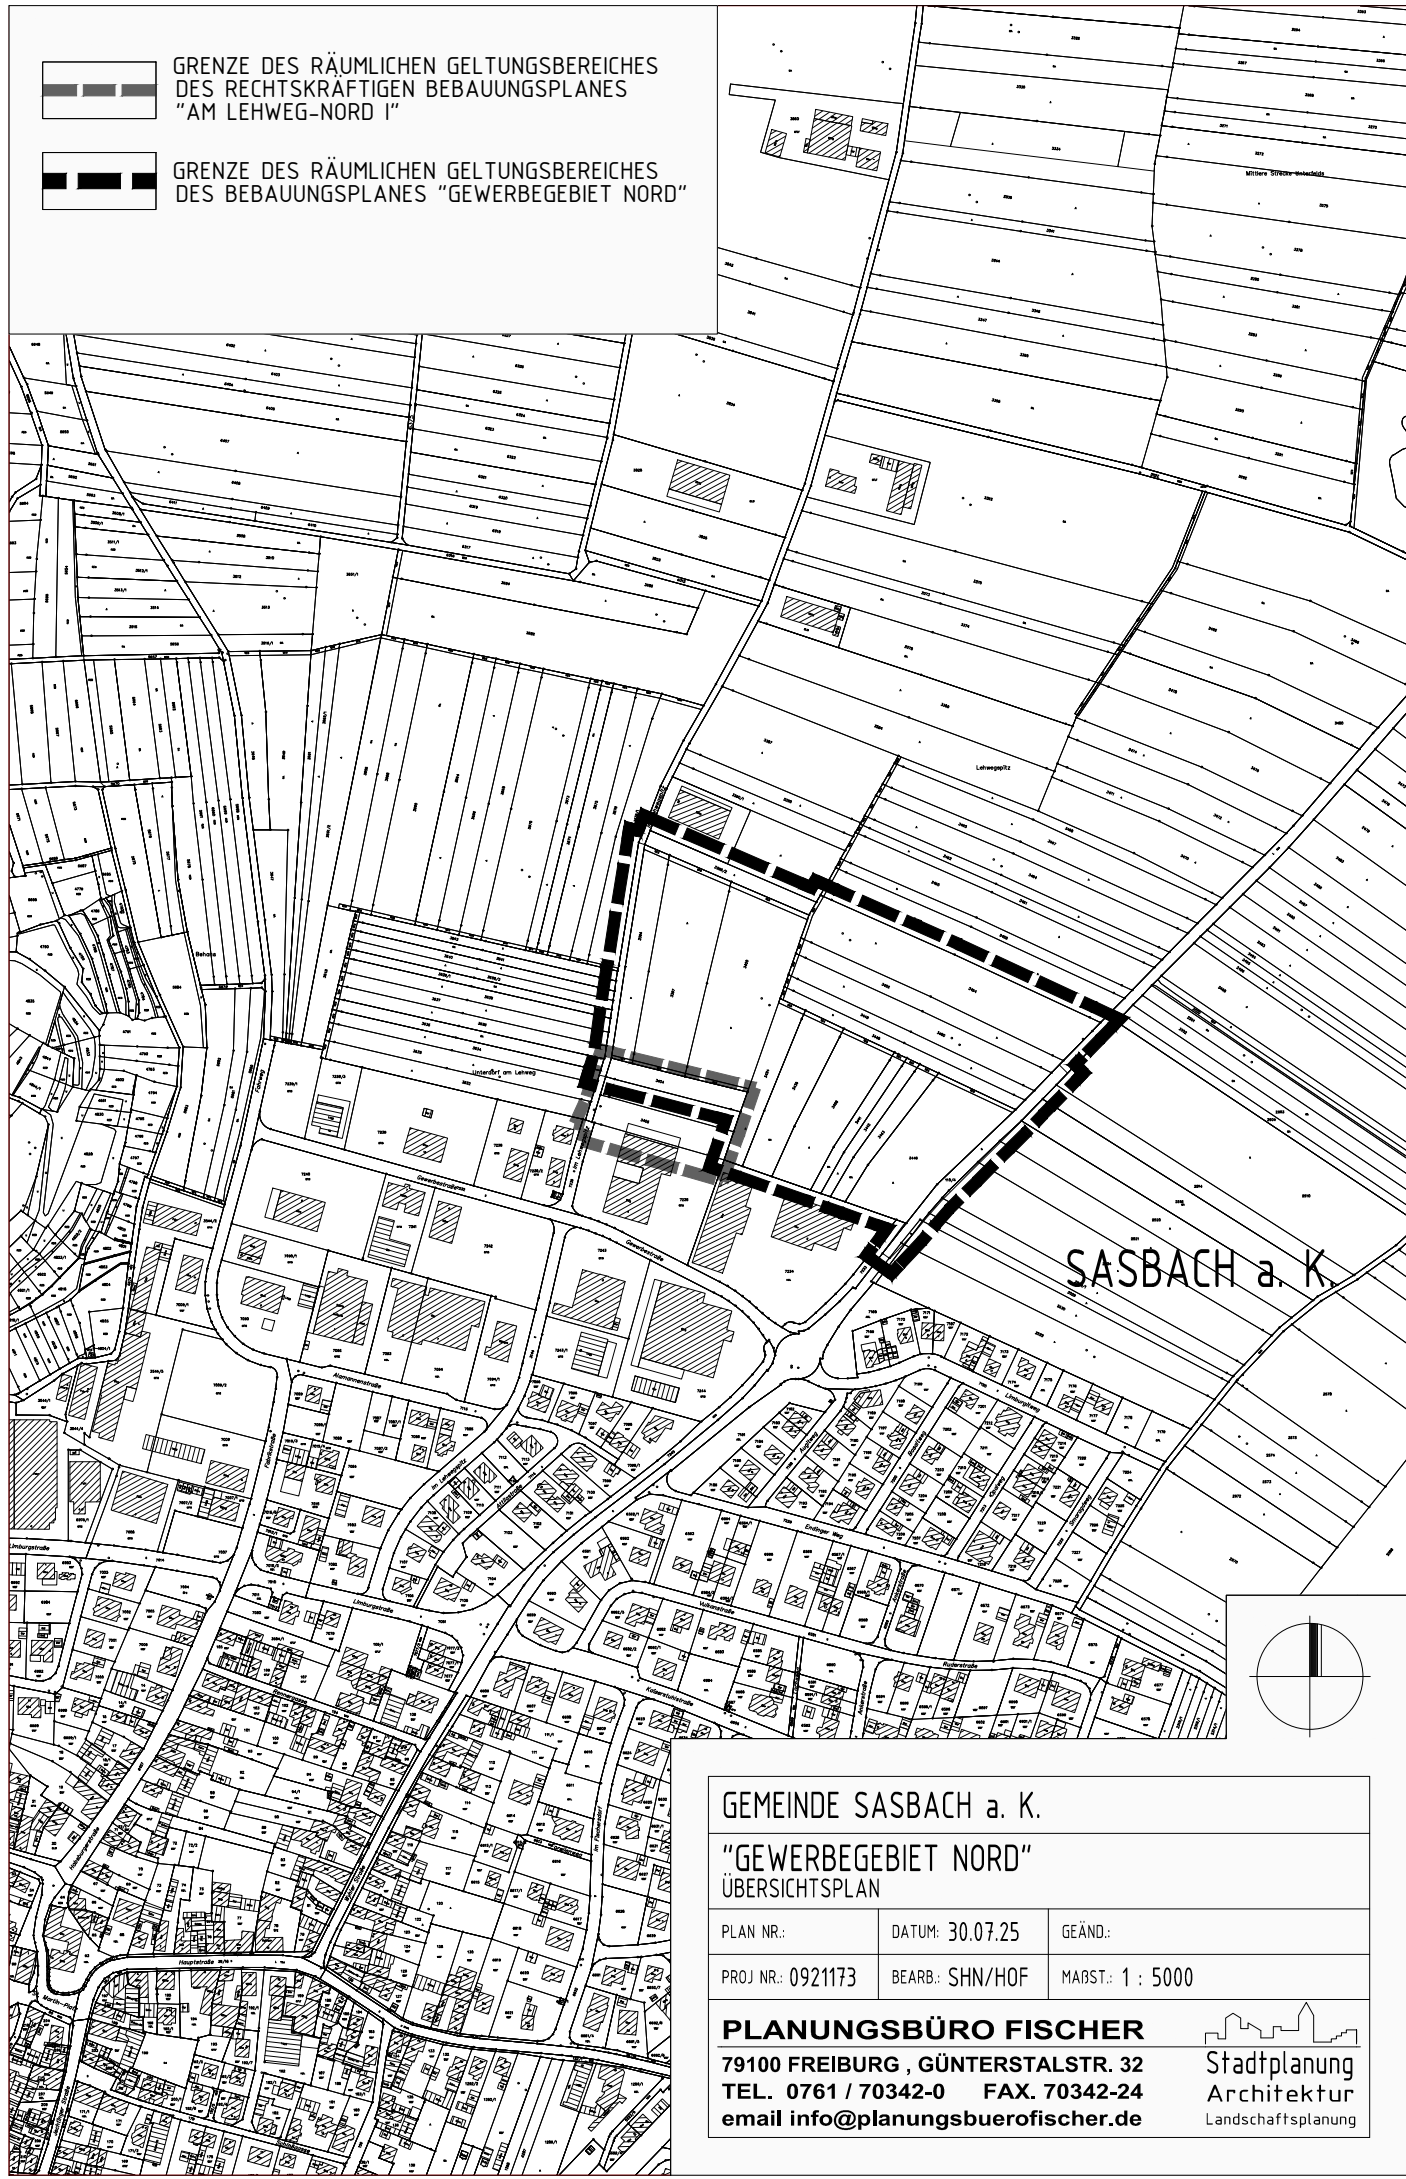

SASBACH a. K.

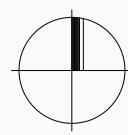

GEMEINDE SASBACH a. K.

"GEWERBEGEBIET NORD"
ÜBERSICHTSPLAN

PLAN NR.:	DATUM: 30.07.25	GEÄND.:
PROJ NR.: 0921173	BEARB.: SHN/HOF	MAßST.: 1 : 5000

PLANUNGSBÜRO FISCHER
79100 FREIBURG , GÜNTERSTALSTR. 32
TEL. 0761 / 70342-0 FAX. 70342-24
email info@planungsbueroefischer.de

